


TO CUT

balustrady z ponacinanej sztywnej folii do podklejenia od spodu elewacji, tak by wystawały ponad krawędź dachu



elewacje ze sztywnej, ponacinanej folii 1mm

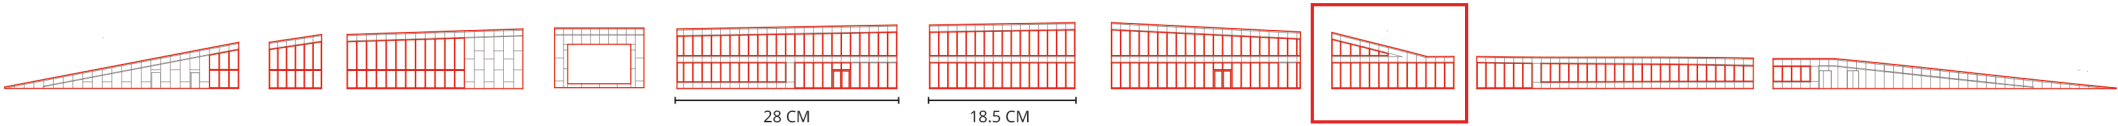

fragment fasady

CENTRALA

grupa projektowa

ul. Krakowskie Przedmieście 20-22/ lok. 10, 00-325 Warszawa

Projekt:
MAŁGORZATA KUCIEWICZ
SIMONE DE IACOBIS
Tel.: +48 887 14 15 94
Tel.: +48 515 481 574
www.centrala.net.pl

KATOWICE CULTURAL CENTRE
ELEWACJE

SKALA MODELU:
1:100
SKALA RYSUNKÓW
W A4 1:1000

K_CC_3