


BUDYNKI SĄSIEDZTWA  
BUDYNEK A



BUDYNKI B + C



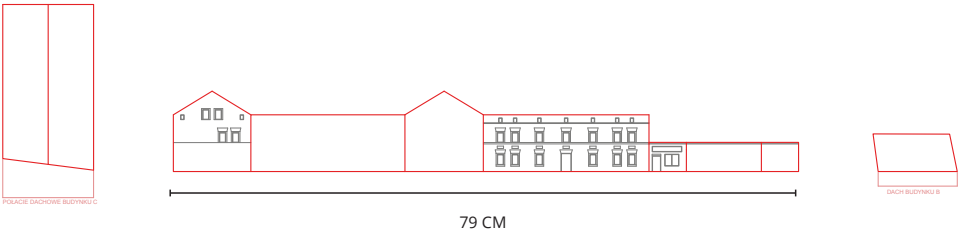


ELEMENTY

DZASZEK NAD PAWILONEM DACHOWYM Z MATERIAŁU 2MM



STROPY Z MATERIAŁU 5MM

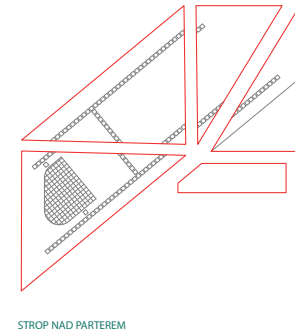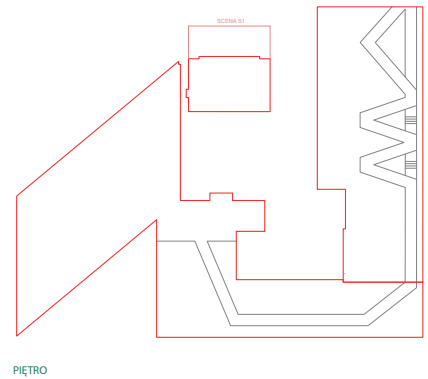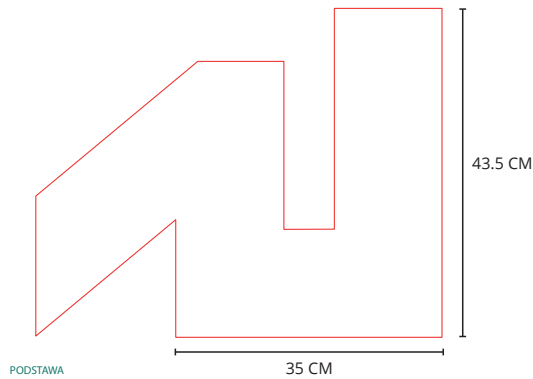

CENTRALA

grupa projektowa

ul. Krakowskie Przedmieście 20-22/ lok. 10, 00-325 Warszawa

Projekt:  
MAŁGORZATA KUCIEWICZ  
SIMONE DE IACOBIS  
Tel.: +48 887 14 15 94  
Tel.: +48 515 481 574  
www.centrala.net.pl

KATOWICE CULTURAL CENTRE  
STROPY

SKALA MODELU:  
1:100  
SKALA RYSUNKÓW  
W A4 1:1000


K\_CC\_2

TO CUT


balustrady z ponacinanej sztywnej folii do podklejenia od spodu elewacji, tak by wystawały ponad krawędź dachu




elewacje ze sztywnej, ponacinanej folii 1mm

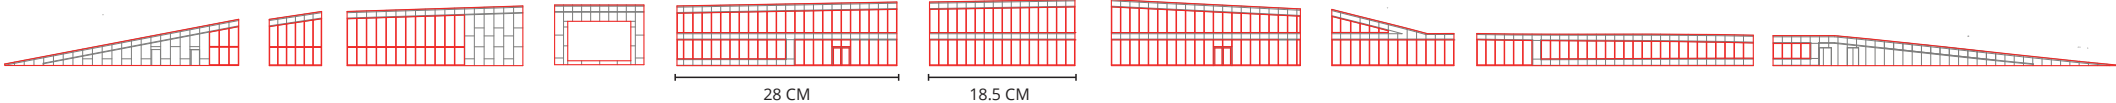

SCHEMAT DACHU

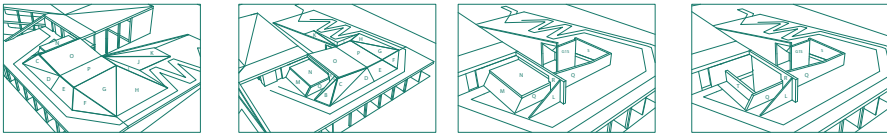


dach łamany

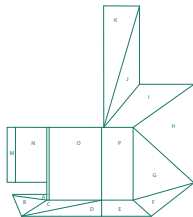


DO WYCIĘCIA

PŁASZCZYZNY DO WYCIĘCIA Z MATERIAŁU 1.5MM

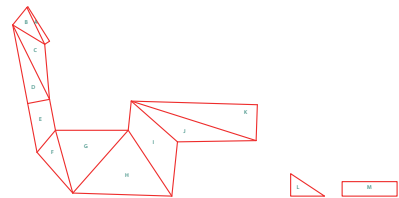


PŁASZCZYZNY DO WYCIĘCIA Z MATERIAŁU 3MM

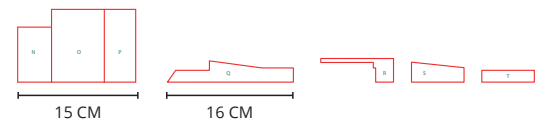


# INFORMACJE

SCHEMAT ŚCIAN WEWNĘTRZNYCH

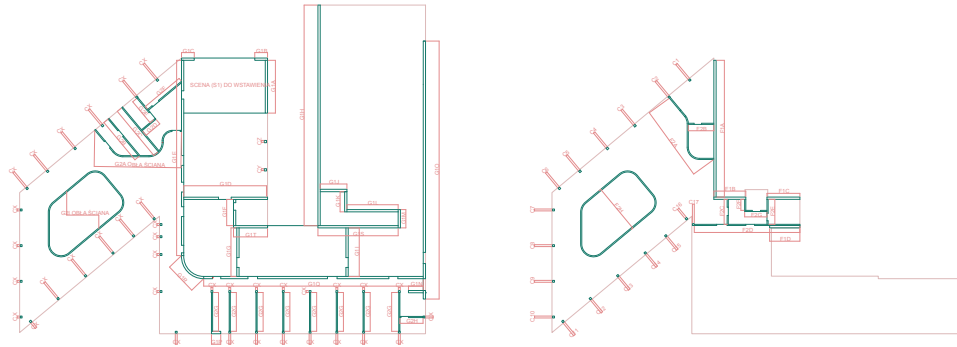



- POLA SZARE TO ZAZNACZENIA DRZWI (np. zagłębienia)
- POLA ZAZNACZONE NA RÓŻOWO TO ROZWINIĘCIA ŁUKÓW
- LINIE PRZERYWANE TO LINIE ZGIĘĆ

FRAGMENT DACHU S-H-J-K-L-M

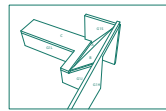

## ELEMENTY DO WYCIĘCIA


ŚCIANU PAWILONU NA DACHU: WYCIĘCIE Z MATERIAŁU 1.5 MM

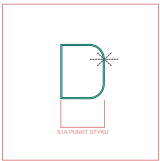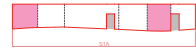



ŚCIANY 1 PIĘTRA (F1): WYCIĘCIE Z MATERIAŁU 3MM




ŚCIANY 1 PIĘTRA (F2): WYCIĘCIE Z MATERIAŁU 1.5MM

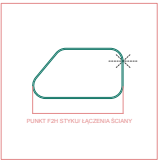

ŚCIANY PARTERU (G2): WYCIĘCIE Z MATERIAŁU 1.5MM

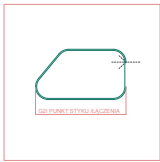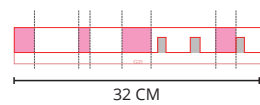

ŚCIANY PARTERU (G1): WYCIĘCIE Z MATERIAŁU 3MM

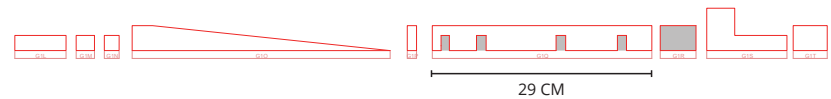

FRAGMENT DACHU S-H-J-K-L-M: Z MATERIAŁU 1.5MM



KOLUMNY PIĘTRA: 2.5



KOLUMNY PARTERU: 2.5MM



KOLUMNY PARTERUS: 2.5MM



CENTRALA

grupa projektowa

ul. Krakowskie Przedmieście 20-22/ lok. 10, 00-325 Warszawa


Projekt:  
MAŁGORZATA KUCIEWICZ  
SIMONE DE IACOBIS  
Tel.: +48 887 14 15 94  
Tel.: +48 515 481 574  
www.centrala.net.pl

KATOWICE CULTURAL CENTRE  
SCIANY

SKALA MODELU:  
1:100  
SKALA RYSUNKÓW  
W A4 1:1000

K\_CC\_5

## Lokalizacja drzewek

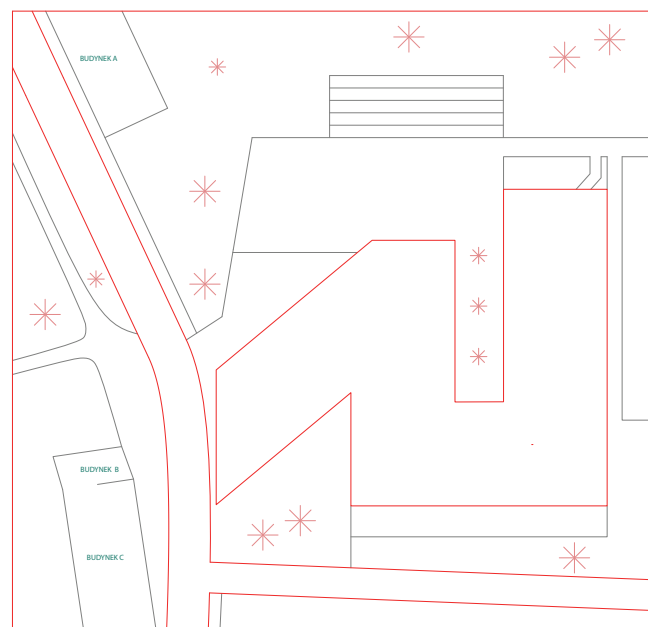

większe drzewka (do 5-6cm)



małe drzewka (~8mm wysokości)

## WYMAGANE DODATKOWE ELEMENTY MODELU:

20 POSTACI W SKALI 1:100  
ILOŚĆ DUŻYCH DRZEW: 9  
ILOŚĆ MAŁYCH DRZEW: 5

**CENTRALA**

grupa projektowa

ul. Krakowskie Przedmieście 20-22/ lok. 10, 00-325 Warszawa

Projekt:  
MAŁGORZATA KUCIEWICZ  
SIMONE DE IACOBIS  
Tel.: +48 887 14 15 94  
Tel.: +48 515 481 574  
www.centrala.net.pl

KATOWICE CULTURAL CENTRE  
TEREN

SKALA MODELU:  
1:100  
SKALA RYSUNKÓW  
W A4 1:1000

K\_CC\_6